



**УПРАВЛЕНИЕ ИМУЩЕСТВЕННЫХ ОТНОШЕНИЙ  
И ГРАДОСТРОИТЕЛЬСТВА  
АДМИНИСТРАЦИИ СУКСУНСКОГО  
ГОРОДСКОГО ОКРУГА**

К. Маркса ул., д. 4, п. Суксун Пермский край, 617560  
тел.: (34275) 3 14 39; факс: (34275) 3 15 75  
E-mail: komitet.suksun@mail.ru

**РЕШЕНИЕ  
о размещении объектов № 1323-2024**

рп. Суксун, Пермский край

16.05.2024

Управление имущественных отношений и градостроительства Администрации Суксунского городского округа Пермского края в соответствии с пунктом 8 Положения о порядке и условиях размещения объектов на землях или земельных участках, находящихся в государственной или муниципальной собственности, на территории Пермского края без предоставления земельных участков и установления сервитутов, утвержденного Постановлением Правительства Пермского края от 22.07.2015 № 478-п

**разрешает** АО «Газпром газораспределение Пермь» (ИНН 5902183841, ОГРН 1025900512670, юридический адрес: 614000, г. Пермь, ул. Петропавловская, д. 43 (телефон для связи с представителем заявителя (342) 239-07-78, e-mail: gorbunova@rti.perm.ru), в лице Горбуновой Анны Петровны, действующей на основании доверенности от 28.03.2022 № 59 АА 4143494

**размещение объекта:** газопровод давлением до 1,2 Мпа, для размещения которого не требуется разрешения на строительство (*надземный, наземный*)

**на землях:** государственная собственность на который не разграничена (*площадь 23 кв. м.*)

**на срок:** бессрочно

**Местоположение:** Пермский край, Суксунский городской округ, с. Ключи, ул. Гагарина, к дому 2а.

Особые условия использования земель:

1. Размещение объекта осуществлять после получения разрешения на производство земляных работ.

2. При размещении объекта учесть параметры ширины проезда улично-дорожной сети, во избежание сужения полосы отвода дороги.

3. В соответствии с Земельным кодексом Российской Федерации, в случае если, использование земель, на основании настоящего Решения привело к порче земель, АО «Газпром газораспределение Пермь» обязано привести такие земельные участки в состояние, пригодное для их использования.

4. Действие решения о размещении объекта прекращается в соответствии с пунктом 8.1 Положения о порядке и условиях размещения объектов на землях или земельных участках, находящихся в государственной или муниципальной собственности, на территории Пермского края без предоставления земельных участков и установления сервитутов, публичного сервитута, утвержденного постановлением Правительства Пермского края от 22 июля 2015 г. № 478-п.

**Приложение:** схема предполагаемых к использованию земель или части земельного участка на 1 л. в 1 экз.

Начальник Управления



Т.И. Кускова

## Схема предполагаемых к использованию земель или части земельного участка

Объект: Газопровод давлением до 1.2 Мпа, для размещения которого не требуется разрешения на строительство

Местоположение: расположенных по адресу: Пермский край, Суксунский г.о., с Ключи, ул. Гагарина, к дому 2а

Площадь земель или части земельного участка, кв.м.: 23

Категория земель: земли населенных пунктов

Вид разрешенного использования: -

Описание границ смежных землепользователей:

От точки н1 до точки н1 - земли общего пользования

От точки н5 до точки н5 - земельный участок с кадастровым номером 59:35:0520101:3142

От точки н9 до точки н9 - земельный участок с кадастровым номером 59:35:0520101:3142


Каталог координат, м

№ точки границы	X	Y
н1	408688.13	2302255.08
н2	408683.35	2302256.96
н3	408684.99	2302261.61
н4	408689.82	2302259.59
н1	408688.13	2302255.08
н5	408686.06	2302257.40
н6	408686.41	2302258.35
н7	408685.46	2302258.70
н8	408685.11	2302257.75
н5	408686.06	2302257.40
н9	408687.89	2302256.19
н10	408687.40	2302257.06
н11	408686.53	2302256.57
н12	408687.02	2302255.70
н9	408687.89	2302256.19

- предполагаемый участок земель, на которых планируется размещение объекта
- :1124 - границы и номер земельного участка, сведения о которых внесены в ЕГРН
- границы и номер объекта капитального строительства, сведения о которых внесены в ЕГРН :3У1
- 59:35-6.322 - зоны с особыми условиями использования территории, сведения о которых внесены в ЕГРН ● н1
- граница кадастрового квартала 59:35:0520101 - номер кадастрового квартала

**Условные обозначения:**

- обозначение запрашиваемого земельного участка
- характерная точка границ земель или части земельного участка

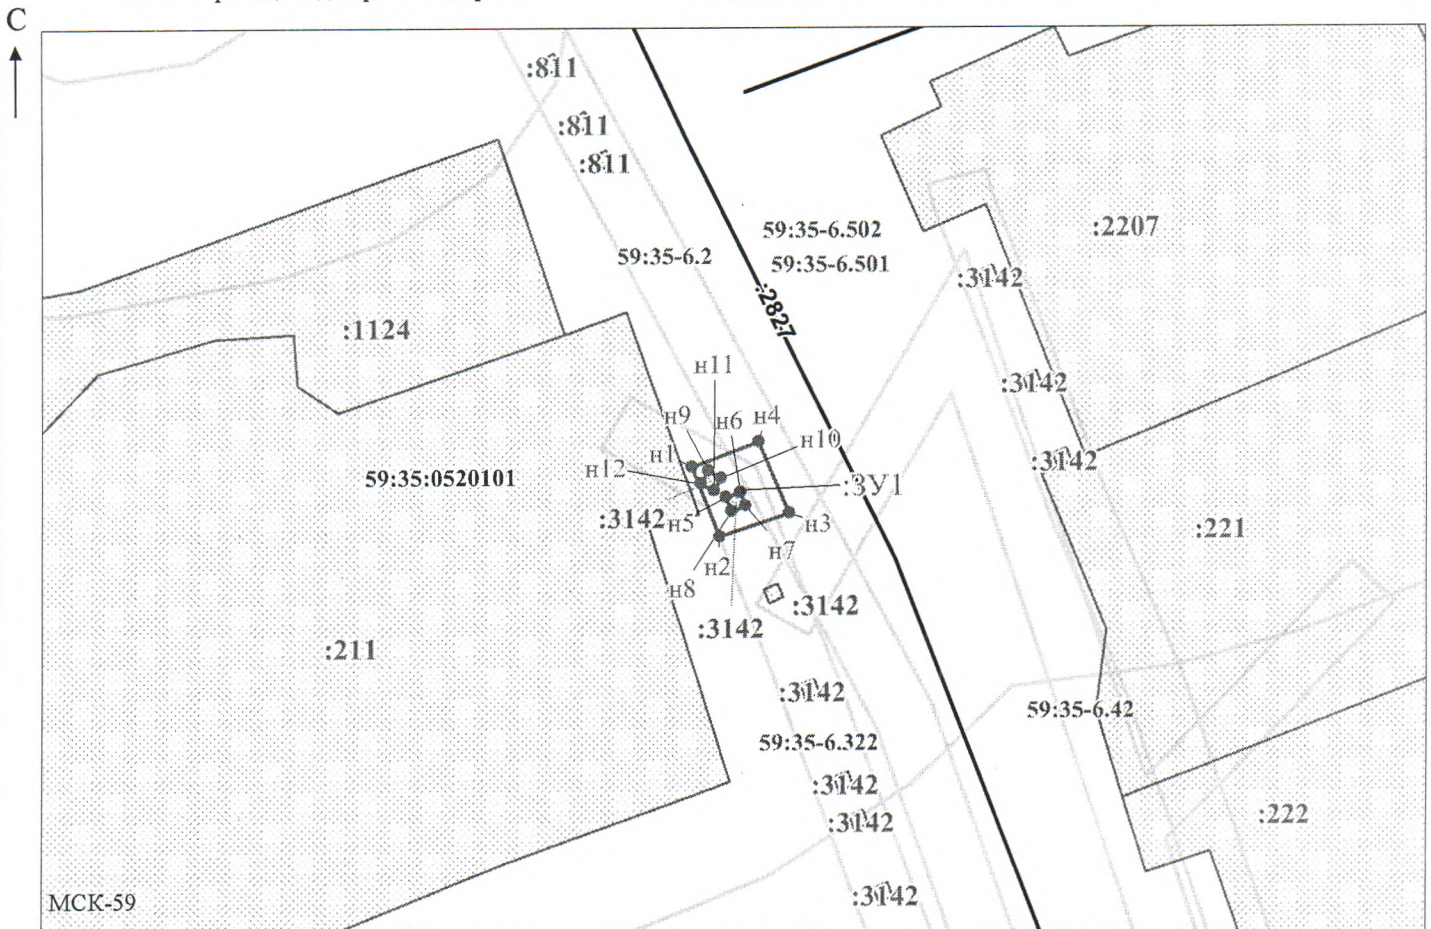

Масштаб 1:500

/Горбунова А.П.

Заявитель: \_\_\_\_\_

МП

(подпись, расшифровка подписи)

(для юридических лиц и индивидуальных предпринимателей)