

РЕШЕНИЕ
о размещении объектов № 46-2017

Пермский край, п. Суксун,
ул. К. Маркса, д. 4

03.04.2017г.

Комитет имущественных отношений Администрации Суксунского муниципального района в соответствии с пунктом 8 Положения о порядке и условиях размещения объектов на землях или земельных участках, находящихся в государственной или муниципальной собственности, на территории Пермского края без предоставления земельных участков и установления сервитутов, утвержденного Постановлением Правительства Пермского края от 22.07.2015 № 478-п

разрешает АО «Газпром газораспределение Пермь»» (ИНН 5902183841, ОГРН 1025900512670, юридический адрес: 614000, Россия, г. Пермь, ул. Петропавловская, д. 43 (телефон для связи с представителем заявителя: (342)239-07-78, 89194940077, адрес электронной почты: Egoshina@rti.perm.ru), в лице Егошиной Ирины Васильевны, паспорт серии 5701 № 692404 выдан УВД Свердловского района г. Перми 11.10.2001, зарегистрированной по адресу: г. Пермь, ул. Революции, 4-39, действующей на основании доверенности от 20.01.2017 № 59 АА 2261986, выданной Макуриной Татьяной Григорьевной, временно исполняющей обязанности нотариуса Пермского городского нотариального округа Саркисовой Ирины Петровны.

размещение объекта: газопровод давлением до 1,2 Мпа, для размещения которого не требуется разрешения на строительство

на землях: находящихся в государственной собственности

на срок: один год

местоположение: Пермский край, Суксунский район, с. Верх-Суксун, ул. Ленина, д. 81, кв. 2.

Приложение:

1. схема предполагаемых к использованию земель или части земельного участка на 1 л. в 1 экз.

Председатель комитета



А.И. Желтышева

м.п.

Схема предполагаемых к использованию земель или части земельного участка

Объект: Газопровод давлением до 1,2 МПа, для размещения которого не требуется разрешения на строительство

Местоположение: расположенных по адресу: Пермский край, Суксунский район, с. Верх-Суксун, ул. Ленина, д. 81, кв. 2

Площадь земель или части земельного участка, кв.м.: 240

Категория земель: земли населенных пунктов


Вид разрешенного использования:

Описание границ смежных землепользователей:

- От точки н1 до точки н2 - земельный участок с кадастровым номером 59:35:0340101:1287
- От точки н2 до точки н4 - земли общего пользования
- От точки н4 до точки н8 - земельный участок с кадастровым номером 59:35:0340101:1239
- От точки н8 до точки н1 - земли общего пользования

- Условные обозначения:**
- предполагаемый участок земель, на которых планируется размещение объекта
 - границы и номер земельного участка, сведения о которых внесены в ГКН
 - границы и номер объекта капитального строительства, сведения о которых внесены в ГКН
 - граница кадастрового квартала
 - зоны с особыми условиями использования территории, сведения о которых внесены в ГКН
 - обозначение запрашиваемого земельного участка
 - характеристическая точка границ земель или части земельного участка
 - номер кадастрового квартала

| Каталог координат, м | | |
|----------------------|-----------|------------|
| № точки границы | X | Y |
| н1 | 420344.18 | 2298176.09 |
| н2 | 420341.84 | 2298180.47 |
| н3 | 420338.04 | 2298181.09 |
| н4 | 420327.80 | 2298180.92 |
| н5 | 420328.28 | 2298172.10 |
| н6 | 420328.35 | 2298170.88 |
| н7 | 420322.04 | 2298170.51 |
| н8 | 420322.00 | 2298171.15 |
| н9 | 420321.25 | 2298169.81 |
| н10 | 420288.26 | 2298168.10 |
| н11 | 420288.26 | 2298169.85 |
| н12 | 420284.26 | 2298169.63 |
| н13 | 420284.26 | 2298163.89 |
| н14 | 420323.65 | 2298165.92 |
| н15 | 420326.12 | 2298170.35 |
| н16 | 420329.30 | 2298170.56 |
| н17 | 420328.86 | 2298170.98 |
| н18 | 420337.75 | 2298177.08 |
| н1 | 420344.18 | 2298176.09 |

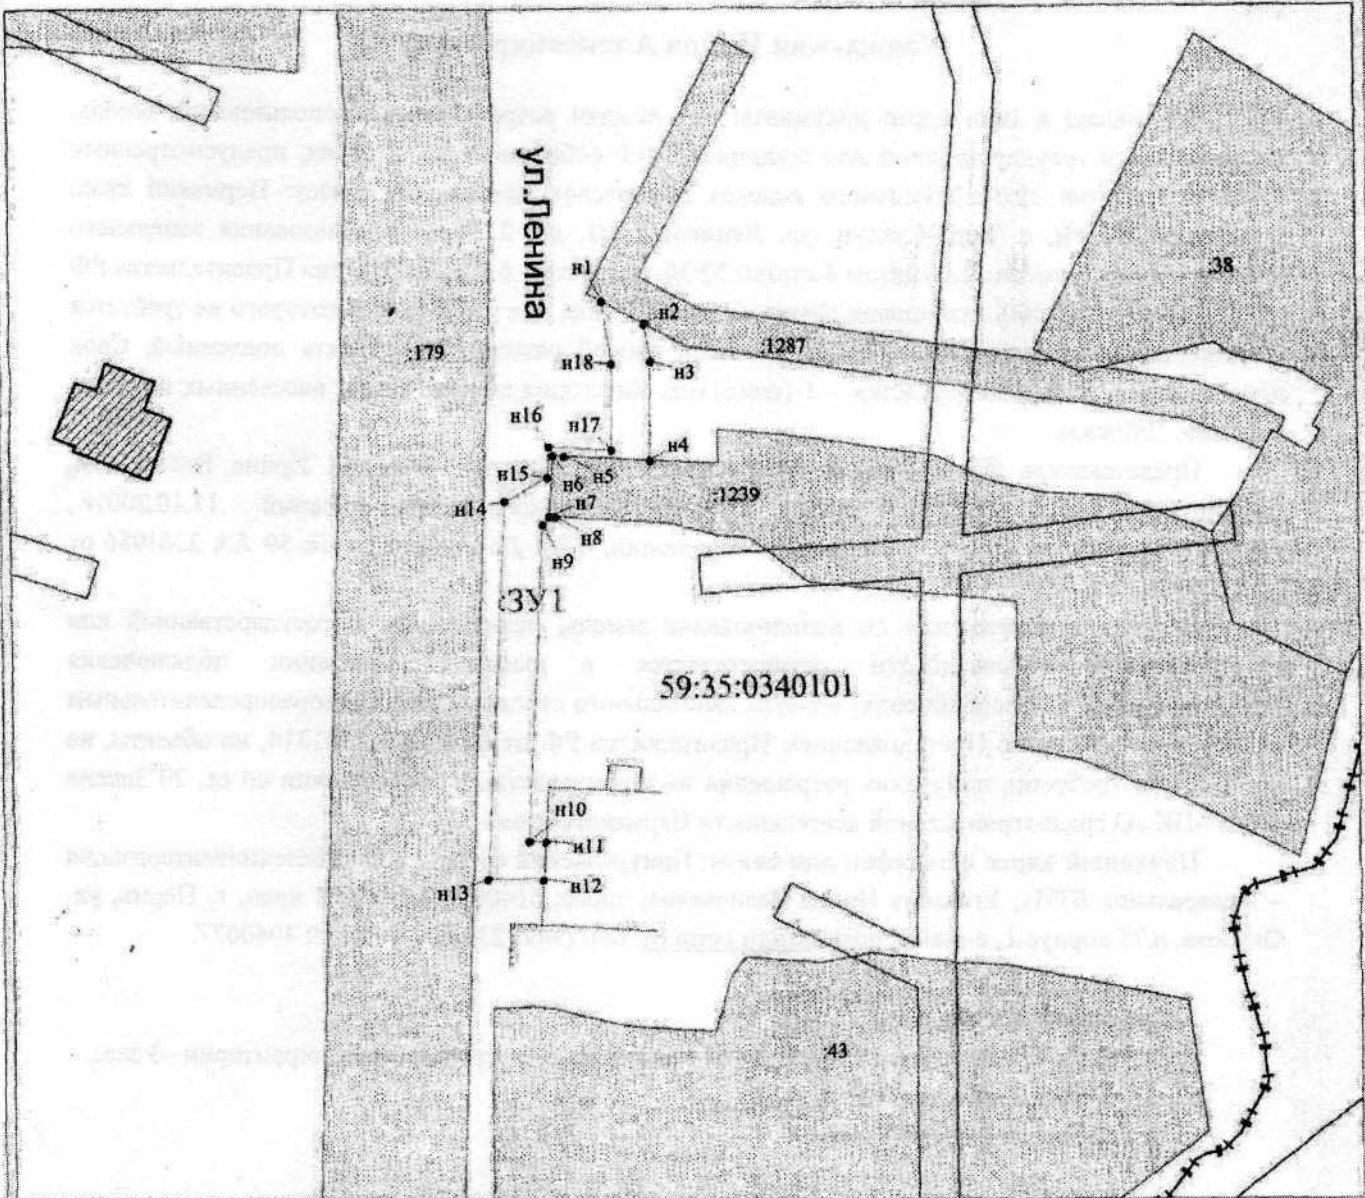

Масштаб 1:500

Заявитель: _____ / Егшина И. В.

МП (подпись, расшифровка подписи)

(для юридических лиц и индивидуальных предпринимателей)