


Утверждаю:
Начальник Управления по работе с
территориями администрации
Суксунского муниципального
района



А.Р.Волков

2019г

размещения контейнерной площадки ТКО, по адресу:
Пермский край, п.Суксун, ул.Вишневая, у дома 4
М 1:2000

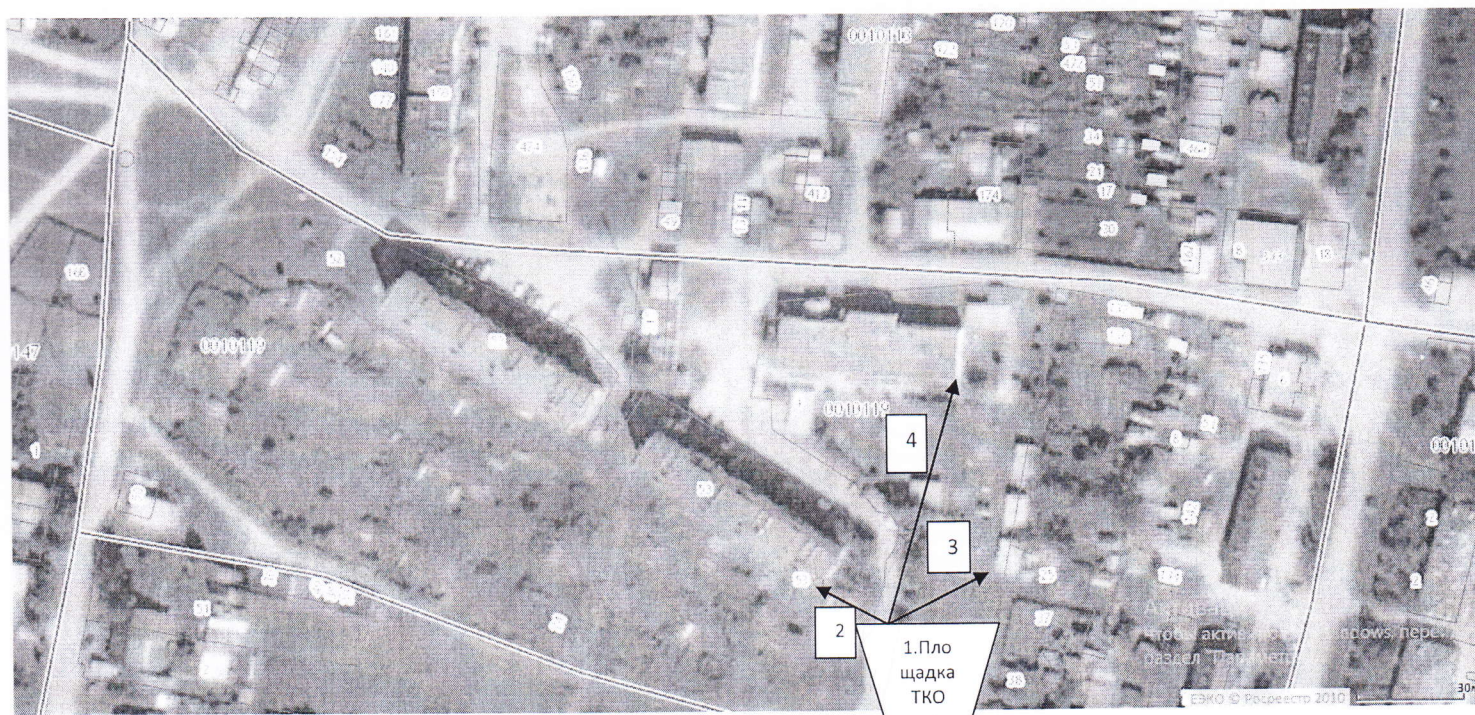

Условные обозначения:

1 - Место расположения площадки ТКО

2 - Расстояние до ближайшего многоквартирного дома, расположенного по адресу:
Пермский край, п.Суксун, ул.Вишневая, дом 4 – 21 метр

3 - Расстояние до игровой площадки детского сада «Колокольчик» (земельный участок
кад.№ 59:35:0010119:4), адрес: край Пермский, р-н Суксунский, пгт. Суксун, ул.
Вишневая, дом 2– 31 метр

4 - Расстояние до здания детского сада «Колокольчик» – 66 метров.

В радиусе 200 метров спортивных площадок, мест отдыха и занятий спортом,
сооружений водоснабжения нет.