

Утверждаю:
Начальник Управления по работе с
территориями администрации
Суксунского муниципального
района




« » А.Р.Волков
2019г

СХЕМА

размещения контейнерной площадки ТКО хлебозавода, по адресу:
Пермский край, п.Суксун, ул.Колхозная, дом 49

М 1:2000

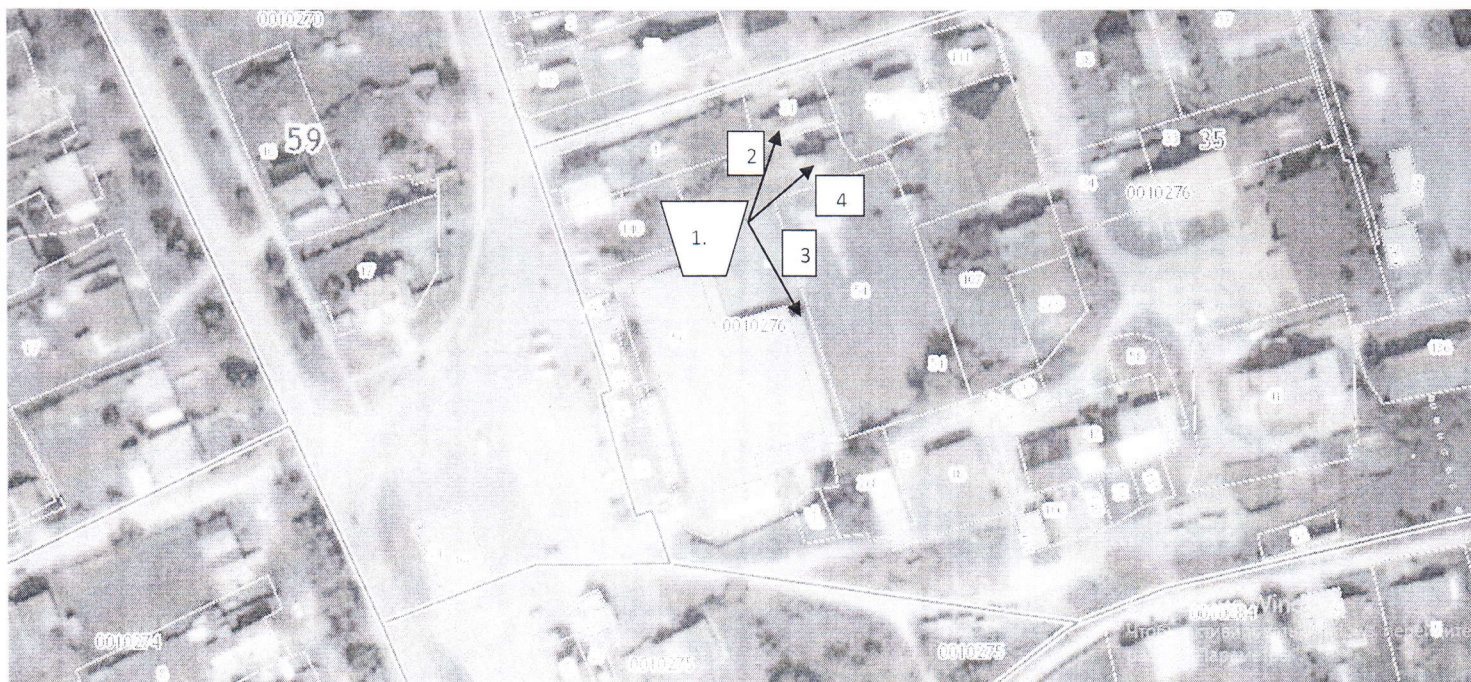

Условные обозначения:

- 1 - Место расположения площадки ТКО
- 2 - Расстояние до ближайшего жилого дома, расположенного по адресу: Пермский край, п.Суксун, ул.Большевистская, 2– 27 метров
- 3 – Расстояние до здания хлебозавода – 30 метров
- 4- Расстояние до водонапорной башни – 25 метров

В радиусе 120 метров детских учреждений, детских игровых площадок, спортивных площадок, мест отдыха и занятий спортом, сооружений водоснабжения нет.

Индивидуальный предприниматель



А.Н.Бронников