



**Государственное бюджетное учреждение
Пермского края «Центр технической
инвентаризации и кадастровой оценки
Пермского края»**

ПРОЕКТ МЕЖЕВАНИЯ ТЕРРИТОРИИ

**кадастрового квартала № 59:35:0010236,
расположенного по адресу Пермский край,
Суксунский городской округ,
п. Суксун**

**Пояснительная записка
ТОМ 1
Основная часть**

17-2023-ПМТ

2023

**Государственное бюджетное учреждение Пермского края «Центр
технической инвентаризации и кадастровой оценки Пермского края»**

**ПРОЕКТ
МЕЖЕВАНИЯ ТЕРРИТОРИИ**

**кадастрового квартала № 59:35:0010236,
расположенного по адресу Пермский край,
Суксунский городской округ,
п. Суксун**

**Пояснительная записка
ТОМ 1
Основная часть**

17-2023-ПМТ

Директор Кунгурского филиала

Докшина М.В.

Исполнитель проекта

Отинов Е.С.

Харченко А.М.

Тохтуева Н.С.

М.П.

2023

СОДЕРЖАНИЕ			
Раздел	Обозначение	Наименование	Стр.
	17-2023-ПМТ	Проект межевания. Пояснительная записка. Том 1. Основная часть.	
1		Введение	4
2		Описание проектных решений	5
3		Экспликация образуемых и изменяемых земельных участков	9
4		Каталог координат красных линий	13
5		Каталог координат изменяемых и образуемых земельных участков	15
		Чертеж изменяемых земельных участков. 1 этап М 1:1200	Лист 1
		Чертеж образуемых земельных участков. 2 этап М 1:1200	Лист 2
	17-2023-ПМТ	Проект межевания. Пояснительная записка. Том 2. Материалы по обоснованию.	
1		Основание для проектирования	4
2		Цель работы	5
3		Анализ современного использования территории	5
4		Ограничения использования территории	29
5		Описание проектных решений	35
6		Выводы	38
		Приложения	
		Экспликация земельных участков фактического землепользования	40
		Схема границ зон с особыми условиями использования территории М 1:1200	Лист 1
		Чертеж фактического использования М 1:1200	Лист 2

1. ВВЕДЕНИЕ

Проект межевания территории кадастрового квартала № 59:35:0010236, расположенного по адресу Пермский край, Суксунский городской округ, п. Суксун, разработан на основании муниципального контракта от 13.03.2023г. № 03565000014230001530001, заключенного между Администрацией Суксунского городского округа Пермского края и Государственным бюджетным учреждением «Центр технической инвентаризации и кадастровой оценки Пермского края».

Проектируемая территория находится в юго-западной части п.Суксун и ограничена с южной улицей Коммунальная, с северной стороны улицей Володарского, с восточной стороны улицей Халтурина.

Площадь территории в границах проектирования составляет – 2,21 га.

В настоящее время на территории преобладает жилая застройка.

Для разработки документации были использованы следующие исходные данные:

- Постановление Администрации Суксунского городского округа от 21.02.2022 № 84 «Об утверждении Правил землепользования и застройки Суксунского городского округа Пермского края»
- Постановление Администрации Суксунского городского округа от 17.03.2023 № 163 "О внесении изменений в Правила землепользования и застройки Суксунского городского округа Пермского края, утвержденные Постановлением Администрации Суксунского городского округа от 21.02.2022 № 84";
- Постановление Администрации Суксунского городского округа от 12.12.2022 № 805 " О внесении изменений в Правила землепользования и застройки Суксунского городского округа Пермского края, утвержденные Постановлением Администрации Суксунского городского округа от 21.02.2022 № 84";
- Генеральный план Суксунского городского округа, утвержденный решением Думы Суксунского городского округа от 28.01.2021 № 181 «Об утверждении Генерального плана Суксунского городского округа Пермского края»;
- топографическая съемка территории, масштаб 1:1000;
- кадастровый план территории на кадастровый квартал 59:35:0010236.

2. ОПИСАНИЕ ПРОЕКТНЫХ РЕШЕНИЙ

Проект межевания разрабатывается с целью установление границ земельных участков, на которых расположены объекты капитального строительства, определение местоположения границ образуемых и изменяемых земельных участков, установления красных линий для застроенных территорий.

При производстве рекогносцировочных работ непосредственно на местах был обследован пункт ГССН-3: дифференциальной станции (Кунгур), на его фактическую пригодность для выполнения работ и возможность выполнения спутниковых наблюдений. В результате проведения работ было установлено, что станция в рабочем состоянии.

Акт передачи (приемки) материалов и данных в состав федерального фонда пространственных данных №23/2017 от 28.10.2017. Система координат МСК-59, система высот балтийская 1977г.

Основой для архитектурно-планировочного решения настоящего проекта межевания является Генеральный план и Правила землепользования и застройки Суксунского городского округа.

К землям общего пользования относятся земли, занятые дорогами, улицами, проездами (в пределах красных линий), а также площадками и участками объектов общего пользования.

Территория общего пользования отделяется от кварталов, подлежащих застройке, красными линиями.

Красные линии установлены с учетом существующей застройки, сформированных земельных участков, «СП 42.13330.2016. Свод правил. Градостроительство. Планировка и застройка городских и сельских поселений. Актуализированная редакция СНиП 2.07.01-89*».

В границах территории межевания находятся 17 ранее сформированных земельных участка, в отношении которых имеются сведения в Едином государственном реестре недвижимости. В соответствии с требованиями земельного законодательства границы не установлены у 6 земельных участков.

Экспликация земельных участков фактического землепользования приведена в Приложении 1.

Проектом межевания предлагается:

участок №1 – уточнить местоположение границы и площади земельного участка с кадастровым номером 59:35:0010236:1;

участок №2 – исправить реестровую ошибку в местоположении границы земельного участка с кадастровым номером 59:35:0010236:10 путем внесения в сведения ЕГРН уточненных координат. Выявлен факт

пересечения границы земельного участка с объектом капитального строительства и ограждением. Границы уточнены по ограждению;

участок №3 – уточнить местоположение границы и площади земельного участка с кадастровым номером 59:35:0010236:11;

участок №4 – исправить реестровую ошибку в местоположении границы земельного участка с кадастровым номером 59:35:0010236:12 путем внесения в сведения ЕГРН уточненных координат. Выявлен факт пересечения границы земельного участка с объектом капитального строительства и ограждением. Границы уточнены по ограждению;

участок №5 – исправить реестровую ошибку в местоположении границы земельного участка с кадастровым номером 59:35:0010236:14 путем внесения в сведения ЕГРН уточненных координат. Выявлен факт пересечения границы земельного участка с объектом капитального строительства и ограждением. Границы уточнены по ограждению;

участок №6 – исправить реестровую ошибку в местоположении границы земельного участка с кадастровым номером 59:35:0010236:162 путем внесения в сведения ЕГРН уточненных координат. Выявлен факт пересечения границы земельного участка с объектом капитального строительства и ограждением. Границы уточнены по ограждению;

участок №7 – уточнить местоположение границы и площади земельного участка с кадастровым номером 59:35:0010236:7;

участок №9 – уточнить местоположение границы и площади земельного участка с кадастровым номером 59:35:0010236:2;

участок №10 – исправить реестровую ошибку в местоположении границы земельного участка с кадастровым номером 59:35:0010236:24 путем внесения в сведения ЕГРН уточненных координат. Выявлен факт пересечения границы земельного участка с объектом капитального строительства и ограждением. Границы уточнены по ограждению;

участок №11 – исправить реестровую ошибку в местоположении границы земельного участка с кадастровым номером 59:35:0010236:25 путем внесения в сведения ЕГРН уточненных координат. Выявлен факт пересечения границы земельного участка с ограждением. Границы уточнены по ограждению;

участок №12 – исправить реестровую ошибку в местоположении границы земельного участка с кадастровым номером 59:35:0010236:4 путем внесения в сведения ЕГРН уточненных координат. Выявлен факт пересечения границы земельного участка с ограждением. Границы уточнены по ограждению;

участок №13 – исправить реестровую ошибку в местоположении границы земельного участка с кадастровым номером 59:35:0010236:5 путем внесения в сведения ЕГРН уточненных координат. Выявлен факт пересечения границы земельного участка с ограждением. Границы уточнены по ограждению;

участок №14 – исправить реестровую ошибку в местоположении границы земельного участка с кадастровым номером 59:35:0010236:6 путем внесения в сведения ЕГРН уточненных координат. Выявлен факт пересечения границы земельного участка с ограждением. Границы уточнены по ограждению;

участок №15 – исправить реестровую ошибку в местоположении границы земельного участка с кадастровым номером 59:35:0010236:7 путем внесения в сведения ЕГРН уточненных координат. Выявлен факт пересечения границы земельного участка с ограждением. Границы уточнены по ограждению;

участок №16 – уточнить местоположение границы и площади земельного участка с кадастровым номером 59:35:0010236:8;

участок №17 – исправить реестровую ошибку в местоположении границы земельного участка с кадастровым номером 59:35:0010236:9 путем внесения в сведения ЕГРН уточненных координат. Выявлен факт пересечения границы земельного участка с ограждением. Границы уточнены по ограждению;

участок №18 - образование земельного участка из земель, находящихся в государственной или муниципальной собственности (ЗУ1) с основным видом разрешенного использования – Общественное управление. Поставить на государственный кадастровый учет по результатам межевания.

участок №19 - образование земельного участка из земель, находящихся в государственной или муниципальной собственности (ЗУ2) с основным видом разрешенного использования – Хранение автотранспорта. Поставить на государственный кадастровый учет по результатам межевания.

участок №20 - образование земельного участка из земель, находящихся в государственной или муниципальной собственности (ЗУ3) с основным видом разрешенного использования – Коммунальное обслуживание. Поставить на государственный кадастровый учет по результатам межевания.

Земельные участки общего пользования занятые улицами Володарского, Халтурина и Коммунальная в данном проекте не формируются, так как фактически расположены в кадастровом квартале 59:35:0000000. Отсутствие вышеуказанных земельных участков в проекте межевания территории

кадастрового квартала 59:35:0010236 не является препятствием для дальнейшего их образования и постановки на государственный кадастровый учет.

Экспликация образуемых и изменяемых земельных участков приведена в Приложении 1.

3. Экспликация образуемых и изменяемых земельных участков

Приложение № 1

№ п/п	Кадастровый номер земельного участка или обозначение на чертеже	Адрес земельного участка	Вид права	Вид разрешенного использования	Площадь по документу м ²	Площадь по проекту м ²	Примечание
1	2	3	4	6	7	8	9
1	59:35:0010236:1	Российская Федерация, Пермский край, г.о. Суксунский, рп. Суксун, ул. Володарского, з/у 42/1	Собственность	Под жилую застройку Индивидуальную	981	1170	Уточнение
2	59:35:0010236:10	Пермский край, Суксунский р-н, пгт. Суксун, ул. Коммунальная, дом 13	Собственность	Под жилую застройку Индивидуальную	848	853	исправление реестровой ошибки
3	59:35:0010236:11	край Пермский, р-н Суксунский, пгт. Суксун, ул. Коммунальная, дом 13а	Собственность	Под жилую застройку Индивидуальную	643	978	Уточнение
4	59:35:0010236:12	Пермский край, Суксунский район, пгт. Суксун, ул. Халтурина, дом 6	Собственность	Обеспечение внутреннего правопорядка	2550	2597	исправление реестровой ошибки
5	59:35:0010236:14	Российская Федерация, Пермский край, г.о. Суксунский, рп. Суксун, ул. Володарского, з/у 52/2	Собственность	для индивидуальной жилой застройки	834	833	исправление реестровой ошибки
6	59:35:0010236:162	Российская Федерация, Пермский край, г.о.	Собственность	индивидуальное жилищное строительство	600	630	исправление реестровой ошибки

№ п/п	Кадастровый номер земельного участка или обозначение на чертеже	Адрес земельного участка	Вид права	Вид разрешенного использования	Площадь по документу м ²	Площадь по проекту м ²	Примечание
1	2	3	4	6	7	8	9
		Суксунский, рп. Суксун, ул. Халтурина, з/у 4					
7	59:35:0010236:18	Пермский край, р-н Суксунский, п Суксун, ул Коммунальная, д 13а	Аренда	Для огородничества	210	147	Уточнение
9	59:35:0010236:2	Российская Федерация, Пермский край, г.о. Суксунский, рп. Суксун, ул. Володарского, з/у 42/2	Собственность	Для индивидуального жилищного строительства	1153,9	1116	Уточнение
10	59:35:0010236:24	Пермский край, р-н Суксунский, пгт. Суксун, ул. Коммунальная, дом 9б	Собственность	Для индивидуального жилищного строительства	665	667	исправление реестровой ошибки
11	59:35:0010236:25	Пермский край, Суксунский район, п. Суксун, ул. Володарского, 44	Собственность	Для индивидуального жилищного строительства	1307	1362	исправление реестровой ошибки
12	59:35:0010236:4	край Пермский, р-н Суксунский, пгт. Суксун, ул. Володарского, дом 46	Собственность	под жилую индивидуальную застройку	1000	1151	исправление реестровой ошибки
13	59:35:0010236:5	Пермский край, Суксунский район, п. Суксун, ул. Володарского, 48	Собственность	Для индивидуального жилищного строительства	1070	1159	исправление реестровой ошибки
14	59:35:0010236:6	край Пермский, р-н	Собственность	для	1467	1500	исправление

№ п/п	Кадастровый номер земельного участка или обозначение на чертеже	Адрес земельного участка	Вид права	Вид разрешенного использования	Площадь по документу м ²	Площадь по проекту м ²	Примечание
1	2	3	4	6	7	8	9
		Суксунский, пгт. Суксун, ул. Володарского, 50		индивидуальной жилой застройки			реестровой ошибки
15	59:35:0010236:7	Пермский край, р-н Суксунский, пгт. Суксун, ул. Володарского, д. 52, кв. 1	Собственность	Под жилую застройку Индивидуальную	925	913	исправление реестровой ошибки
16	59:35:0010236:8	край Пермский, р-н Суксунский, пгт. Суксун, ул. Коммунальная, дом 9	Собственность	Для индивидуального жилищного строительства	300	971	Уточнение
17	59:35:0010236:9	край Пермский, р-н Суксунский, пгт. Суксун, ул. Коммунальная, дом 11	Собственность	под индивидуальную жилую застройку	1780	1799	исправление реестровой ошибки
18	:3У1	Пермский край, Суксунский городской округ, п. Суксун ул. Халтурина	-	Общественное управление	-	311	образование земельного участка из земель, находящихся в государственной или муниципальной собственности
19	:3У2	Пермский край, Суксунский городской округ, п. Суксун ул. Коммунальная	-	Хранение автотранспорта	-	30	образование земельного участка из земель, находящихся в государственной или муниципальной собственности

№ п/п	Кадастровый номер земельного участка или обозначение на чертеже	Адрес земельного участка	Вид права	Вид разрешенного использования	Площадь по документу м²	Площадь по проекту м²	Примечание
1	2	3	4	6	7	8	9
20	:3У3	Пермский край, Суксунский городской округ, п. Суксун	-	Коммунальное обслуживание	-	4	образование земельного участка из земель, находящихся в государственной или муниципальной собственности

КАТАЛОГ КООРДИНАТ КРАСНЫХ ЛИНИЙ

Номер точки	X, м	Y, м
1	421398.69	2300578.99
2	421399.67	2300584.33
3	421401.77	2300583.94
4	421402.17	2300586.58
5	421400.16	2300586.95
6	421401.74	2300595.53
7	421403.19	2300602.83
8	421404.13	2300608.52
9	421404.35	2300608.93
10	421407.58	2300608.44
11	421408.34	2300614.23
12	421406.22	2300614.67
13	421407.6	2300622.66
14	421408.13	2300624.84
15	421409.09	2300630.1
16	421409.56	2300636.81
17	421410.81	2300644.35
18	421411.32	2300646.61
19	421411.81	2300646.48
20	421413.89	2300655.61
21	421414.65	2300655.47
22	421415.39	2300659.39
23	421414.28	2300659.94
24	421415.48	2300666.32
25	421416.45	2300672.96
26	421416.55	2300673.66
27	421419.54	2300673.22
28	421420.71	2300679.55
29	421419.53	2300683.94
30	421420.23	2300686.92
31	421419.43	2300687.42
32	421421.23	2300696.11
33	421423.73	2300695.62
34	421424.61	2300699.94
35	421425.61	2300704.87
36	421423.32	2300705.3
37	421425.18	2300714.49
38	421425.99	2300715.33
39	421426.62	2300718.38
40	421426.97	2300728.28
41	421429.15	2300738.11
42	421412.24	2300744.95
43	421413.67	2300748.15
44	421411.76	2300749.05
45	421414.62	2300755.74
46	421369.39	2300774.33
47	421373.49	2300782.7
48	421367.69	2300785.49
49	421360.61	2300770.13
50	421365.76	2300767.69
51	421360.26	2300757.21
52	421357.58	2300751.9
53	421353.79	2300745.82
54	421352.38	2300743.15
55	421348.83	2300737.58
56	421346.57	2300732.59
57	421343.75	2300725.23
58	421341.85	2300721.59

59	421338.94	2300715.71
60	421336.67	2300712.19
61	421340.56	2300709.68
62	421330.43	2300699.71
63	421326.95	2300690.79
64	421323.52	2300680.73
65	421317.75	2300684.25
66	421315.86	2300679.74
67	421313.06	2300679.26
68	421311.53	2300678.64
69	421310.96	2300671.83
70	421309	2300666.5
71	421304.44	2300667.82
72	421299.7	2300653.5
73	421297.05	2300642.98
74	421293.68	2300629.9
75	421293.41	2300628.69
76	421296.43	2300625.89
77	421295.56	2300621.91
78	421291.21	2300623.43
79	421290.5	2300620.72
80	421286.69	2300606.52
81	421285.43	2300603.04
82	421284.7	2300600.05
83	421285.01	2300599.95
84	421281.58	2300585.8
85	421283.69	2300584.7
86	421283.6	2300581.71
87	421284.13	2300580.75
88	421289.74	2300579.39
89	421302.18	2300579.46
90	421303.73	2300579.87
91	421311.44	2300581.46
92	421321.88	2300582.45
93	421326.13	2300582.01
94	421331.69	2300582.05
95	421331.77	2300582.4
96	421332.75	2300582.19
97	421332.74	2300582.06
98	421336.61	2300582.09
99	421345.78	2300581.96
100	421352.57	2300582.22
101	421357.57	2300581.49
102	421362.11	2300581.47
103	421371.13	2300581.17
104	421376.09	2300580.65
105	421385.25	2300579.74
106	421385.31	2300580.29
1	421398.69	2300578.99

КАТАЛОГ КООРДИНАТ ГРАНИЦЫ ПРОЕКТИРОВАНИЯ

Номер точки	X, м	Y, м
1	421392.32	2300786.98
2	421393.1	2300789.46
3	421379.78	2300795.61
4	421373.49	2300782.7
5	421367.69	2300785.49
6	421360.16	2300769.14
7	421365.72	2300766.85
8	421360.84	2300756.88
9	421354.39	2300749.86

10	421336.09	2300711.24
11	421334.82	2300708.58
12	421307.85	2300687.87
13	421291.26	2300647.4
14	421275.44	2300578.13
15	421358.06	2300578.62
16	421380.82	2300578.76
17	421402.71	2300576.58
18	421442.55	2300765.96
1	421392.32	2300786.98

КАТАЛОГ КООРДИНАТ

Название участка	Номер точки	X, м	Y, м
:3У1	1	421349.04	2300702.82
	2	421360.95	2300711.69
	3	421361.17	2300711.91
	4	421365.42	2300714.21
	5	421368.96	2300716.29
	6	421371.79	2300725.53
	7	421355.43	2300733.26
	8	421349.95	2300721.94
	9	421357.67	2300717.91
	10	421349.85	2300704.51
:3У2	1	421349.04	2300702.82
	1	421322.61	2300677
	2	421323.37	2300680.29
	3	421323.52	2300680.73
	4	421317.75	2300684.25
	5	421315.86	2300679.74
:3У3	1	421322.61	2300677
	1	421410.32	2300630.81
	2	421410.32	2300629.82
	3	421409.32	2300629.82
	4	421409.32	2300630.81
	1	421410.32	2300630.81
	5	421424.66	2300761.56
	6	421423.66	2300761.56
	7	421423.66	2300760.56
	8	421424.66	2300760.56
	5	421424.66	2300761.56
	9	421423.03	2300762.33
	10	421422.03	2300762.33
	11	421422.03	2300761.33
	12	421423.03	2300761.33
	9	421423.03	2300762.33
	13	421396.69	2300773.96
	14	421395.69	2300773.96
	15	421395.69	2300772.96
	16	421396.69	2300772.96
	13	421396.69	2300773.96
59:35:001 0236:1	1	421398.69	2300578.99
	2	421399.67	2300584.33
	3	421401.77	2300583.94
	4	421402.17	2300586.58
	5	421400.16	2300586.95
	6	421401.74	2300595.53
	7	421392.49	2300597.11
	8	421390.02	2300597.35
	9	421388.2	2300595.86
	10	421386.75	2300595.57

Название участка	Номер точки	X, м	Y, м
	11	421384.42	2300595.6
	12	421384.43	2300595.73
	13	421379.91	2300596.09
	14	421375.35	2300596.25
	15	421360.27	2300597.18
	16	421329.23	2300598.73
	17	421327.53	2300589.87
	18	421326.76	2300586.25
	19	421326.25	2300583.1
	20	421326.13	2300582.01
	21	421331.69	2300582.05
	22	421331.77	2300582.4
	23	421332.75	2300582.19
	24	421332.74	2300582.06
	25	421336.61	2300582.09
	26	421345.78	2300581.96
	27	421352.57	2300582.22
	28	421357.57	2300581.49
	29	421362.11	2300581.47
	30	421371.13	2300581.17
	31	421376.09	2300580.65
	32	421385.25	2300579.74
	33	421385.31	2300580.29
59:35:001 0236:2	1	421398.69	2300578.99
	1	421403.19	2300602.83
	2	421404.13	2300608.52
	3	421396.79	2300609.8
	4	421396.11	2300610.26
	5	421389.57	2300611.87
	6	421381.21	2300612.88
	7	421379.69	2300612.47
	8	421379.17	2300612.05
	9	421373.05	2300612.28
	10	421368.69	2300612.3
	11	421354.03	2300612.5
	12	421349.99	2300612.71
	13	421347.22	2300612.65
	14	421331.33	2300615.2
	15	421329.23	2300598.73
	16	421360.27	2300597.18
	17	421375.35	2300596.25
	18	421379.91	2300596.09
	19	421384.43	2300595.73
	20	421384.42	2300595.6
	21	421386.75	2300595.57
	22	421388.2	2300595.86
	23	421390.02	2300597.35
	24	421392.49	2300597.11
	25	421401.74	2300595.53
59:35:001 0236:4	1	421403.19	2300602.83
	1	421409.09	2300630.1
	2	421409.56	2300636.81
	3	421410.81	2300644.35
	4	421411.32	2300646.61
	5	421403.86	2300647.68
	6	421403.81	2300647.35
	7	421400.87	2300647.77
	8	421391.02	2300648.55
	9	421380.35	2300651.51
	10	421364.38	2300654.41

Название участка	Номер точки	X, м	Y, м
	11	421354.98	2300656.67
	12	421336.5	2300660.49
	13	421333.06	2300647.69
	14	421354.43	2300641.24
	15	421367.83	2300638.38
	16	421401.78	2300631.64
	1	421409.09	2300630.1
59:35:001 0236:5	1	421411.32	2300646.61
	2	421411.81	2300646.48
	3	421413.89	2300655.61
	4	421414.65	2300655.47
	5	421415.39	2300659.39
	6	421414.28	2300659.94
	7	421359.75	2300671.54
	8	421359.46	2300670.73
	9	421339.31	2300674.51
	10	421338.58	2300671.38
	11	421336.5	2300660.49
	12	421354.98	2300656.67
	13	421364.38	2300654.41
	14	421380.35	2300651.51
	15	421391.02	2300648.55
	16	421400.87	2300647.77
	17	421403.81	2300647.35
	18	421403.86	2300647.68
59:35:001 0236:6	1	421411.32	2300646.61
	1	421415.48	2300666.32
	2	421416.45	2300672.96
	3	421416.55	2300673.66
	4	421419.54	2300673.22
	5	421420.71	2300679.55
	6	421419.53	2300683.94
	7	421420.23	2300686.92
	8	421419.43	2300687.42
	9	421418.22	2300687.68
	10	421414.98	2300688.26
	11	421402.96	2300689.54
	12	421397.08	2300690.12
	13	421388.58	2300692.45
	14	421366.51	2300697.98
	15	421359.75	2300671.54
	16	421414.28	2300659.94
	1	421415.48	2300666.32
59:35:001 0236:7	1	421419.43	2300687.42
	2	421421.23	2300696.11
	3	421423.73	2300695.62
	4	421424.61	2300699.94
	5	421420.87	2300700.61
	6	421414.14	2300701.91
	7	421412.54	2300702.22
	8	421404.91	2300703.7
	9	421361.17	2300711.91
	10	421360.95	2300711.69
	11	421349.04	2300702.82
	12	421366.51	2300697.98
	13	421388.58	2300692.45
	14	421397.08	2300690.12
	15	421402.96	2300689.54
	16	421414.98	2300688.26
	17	421418.22	2300687.68


Название участка	Номер точки	X, м	Y, м
59:35:001 0236:8	1	421419.43	2300687.42
	1	421327.53	2300589.87
	2	421329.23	2300598.73
	3	421331.33	2300615.2
	4	421326.1	2300616.04
	5	421320.8	2300616.63
	6	421315.74	2300617.08
	7	421309.39	2300617.13
	8	421295.27	2300620.71
	9	421295.56	2300621.91
	10	421291.21	2300623.43
	11	421290.5	2300620.72
	12	421286.69	2300606.52
	13	421285.43	2300603.04
	14	421295.83	2300599.27
	15	421296.57	2300601.02
	16	421300.76	2300599.17
	17	421299.78	2300596.75
	18	421306.49	2300594.88
	19	421310.57	2300593.21
	20	421320.98	2300591.28
59:35:001 0236:9	1	421327.53	2300589.87
	1	421349.99	2300612.71
	2	421351.7	2300625.21
	3	421354.43	2300641.24
	4	421333.06	2300647.69
	5	421331.17	2300648.26
	6	421330.49	2300645.99
	7	421299.7	2300653.5
	8	421297.05	2300642.98
	9	421293.68	2300629.9
	10	421293.41	2300628.69
	11	421296.43	2300625.89
	12	421295.56	2300621.91
	13	421295.27	2300620.71
	14	421309.39	2300617.13
	15	421315.74	2300617.08
	16	421320.8	2300616.63
	17	421326.1	2300616.04
	18	421331.33	2300615.2
	19	421347.22	2300612.65
59:35:001 0236:10	1	421349.99	2300612.71
	1	421333.06	2300647.69
	2	421336.5	2300660.49
	3	421338.58	2300671.38
	4	421332.25	2300673.8
	5	421322.61	2300677
	6	421315.86	2300679.74
	7	421313.06	2300679.26
	8	421311.53	2300678.64
	9	421310.96	2300671.83
	10	421309	2300666.5
	11	421304.44	2300667.82
	12	421299.7	2300653.5
	13	421330.49	2300645.99
	14	421331.17	2300648.26
59:35:001 0236:11	1	421333.06	2300647.69
	1	421338.58	2300671.38
	2	421339.31	2300674.51
	3	421359.46	2300670.73

Название участка	Номер точки	X, м	Y, м
	4	421359.75	2300671.54
	5	421366.51	2300697.98
	6	421349.04	2300702.82
	7	421342.38	2300695.15
	8	421330.43	2300699.71
	9	421326.95	2300690.79
	10	421323.52	2300680.73
	11	421322.61	2300677
	12	421332.25	2300673.8
	1	421338.58	2300671.38
59:35:001 0236:12	1	421349.85	2300704.51
	2	421357.67	2300717.91
	3	421349.95	2300721.94
	4	421355.43	2300733.26
	5	421371.79	2300725.53
	6	421368.96	2300716.29
	7	421371.22	2300718.17
	8	421379.36	2300723.24
	9	421382.13	2300725.64
	10	421396.12	2300721.35
	11	421396.44	2300723.34
	12	421397.38	2300731.16
	13	421399.75	2300731.22
	14	421404.3	2300729.89
	15	421404.64	2300731.05
	16	421406.51	2300732.3
	17	421412.24	2300744.95
	18	421413.67	2300748.15
	19	421411.76	2300749.05
	20	421414.62	2300755.74
	21	421369.39	2300774.33
	22	421373.49	2300782.7
	23	421367.69	2300785.49
	24	421360.61	2300770.13
	25	421365.76	2300767.69
	26	421360.26	2300757.21
	27	421357.58	2300751.9
	28	421353.79	2300745.82
	29	421352.38	2300743.15
	30	421348.83	2300737.58
	31	421346.57	2300732.59
	32	421343.75	2300725.23
	33	421341.85	2300721.59
	34	421338.94	2300715.71
	35	421336.67	2300712.19
	36	421340.56	2300709.68
	37	421343.1	2300708.04
59:35:001 0236:14	1	421349.85	2300704.51
	1	421425.61	2300704.87
	2	421423.32	2300705.3
	3	421425.18	2300714.49
	4	421420.44	2300715.34
	5	421415.58	2300716.12
	6	421405.74	2300718.27
	7	421402.5	2300719.07
	8	421398.84	2300720.44
	9	421396.12	2300721.35
	10	421382.13	2300725.64
	11	421379.36	2300723.24
	12	421371.22	2300718.17

Название участка	Номер точки	X, м	Y, м
	13	421368.96	2300716.29
	14	421365.42	2300714.21
	15	421361.17	2300711.91
	16	421404.91	2300703.7
	17	421412.54	2300702.22
	18	421414.14	2300701.91
	19	421420.87	2300700.61
	20	421424.61	2300699.94
	1	421425.61	2300704.87
59:35:001 0236:18	1	421342.38	2300695.15
	2	421349.04	2300702.82
	3	421349.85	2300704.51
	4	421343.1	2300708.04
	5	421340.56	2300709.68
	6	421330.43	2300699.71
	1	421342.38	2300695.15
59:35:001 0236:24	1	421326.13	2300582.01
	2	421326.25	2300583.1
	3	421326.76	2300586.25
	4	421327.53	2300589.87
	5	421320.98	2300591.28
	6	421310.57	2300593.21
	7	421306.49	2300594.88
	8	421299.78	2300596.75
	9	421300.76	2300599.17
	10	421296.57	2300601.02
	11	421295.83	2300599.27
	12	421285.43	2300603.04
	13	421284.7	2300600.05
	14	421285.01	2300599.95
	15	421281.58	2300585.8
	16	421283.69	2300584.7
	17	421283.6	2300581.71
	18	421284.13	2300580.75
	19	421289.74	2300579.39
	20	421302.18	2300579.46
	21	421303.73	2300579.87
	22	421311.44	2300581.46
	23	421321.88	2300582.45
59:35:001 0236:25	1	421326.13	2300582.01
	1	421404.13	2300608.52
	2	421404.35	2300608.93
	3	421407.58	2300608.44
	4	421408.34	2300614.23
	5	421406.22	2300614.67
	6	421407.6	2300622.66
	7	421408.13	2300624.84
	8	421409.09	2300630.1
	9	421401.78	2300631.64
	10	421367.83	2300638.38
	11	421354.43	2300641.24
	12	421351.7	2300625.21
	13	421349.99	2300612.71
	14	421354.03	2300612.5
	15	421368.69	2300612.3
	16	421373.05	2300612.28
	17	421379.17	2300612.05
	18	421379.69	2300612.47
	19	421381.21	2300612.88
	20	421389.57	2300611.87

Название участка	Номер точки	X, м	Y, м
	21	421396.11	2300610.26
	22	421396.79	2300609.8
	1	421404.13	2300608.52
59:35:001 0236:162	1	421425.99	2300715.33
	2	421426.62	2300718.38
	3	421426.97	2300728.28
	4	421429.15	2300738.11
	5	421412.24	2300744.95
	6	421406.51	2300732.3
	7	421404.64	2300731.05
	8	421404.3	2300729.89
	9	421399.75	2300731.22
	10	421397.38	2300731.16
	11	421396.44	2300723.34
	12	421396.12	2300721.35
	13	421398.84	2300720.44
	14	421402.5	2300719.07
	15	421405.74	2300718.27
	16	421415.58	2300716.12
	17	421420.44	2300715.34
	18	421425.18	2300714.49
	1	421425.99	2300715.33

ПРОЕКТ МЕЖЕВАНИЯ ТЕРРИТОРИИ
кадастрового квартала 59:35:0010236
расположенного по адресу: Пермский край, Суксунский м.о, п. Суксун
ЧЕРТЕЖ ИЗМЕНЯЕМЫХ ЗЕМЕЛЬНЫХ УЧАСТКОВ (Этап 1)

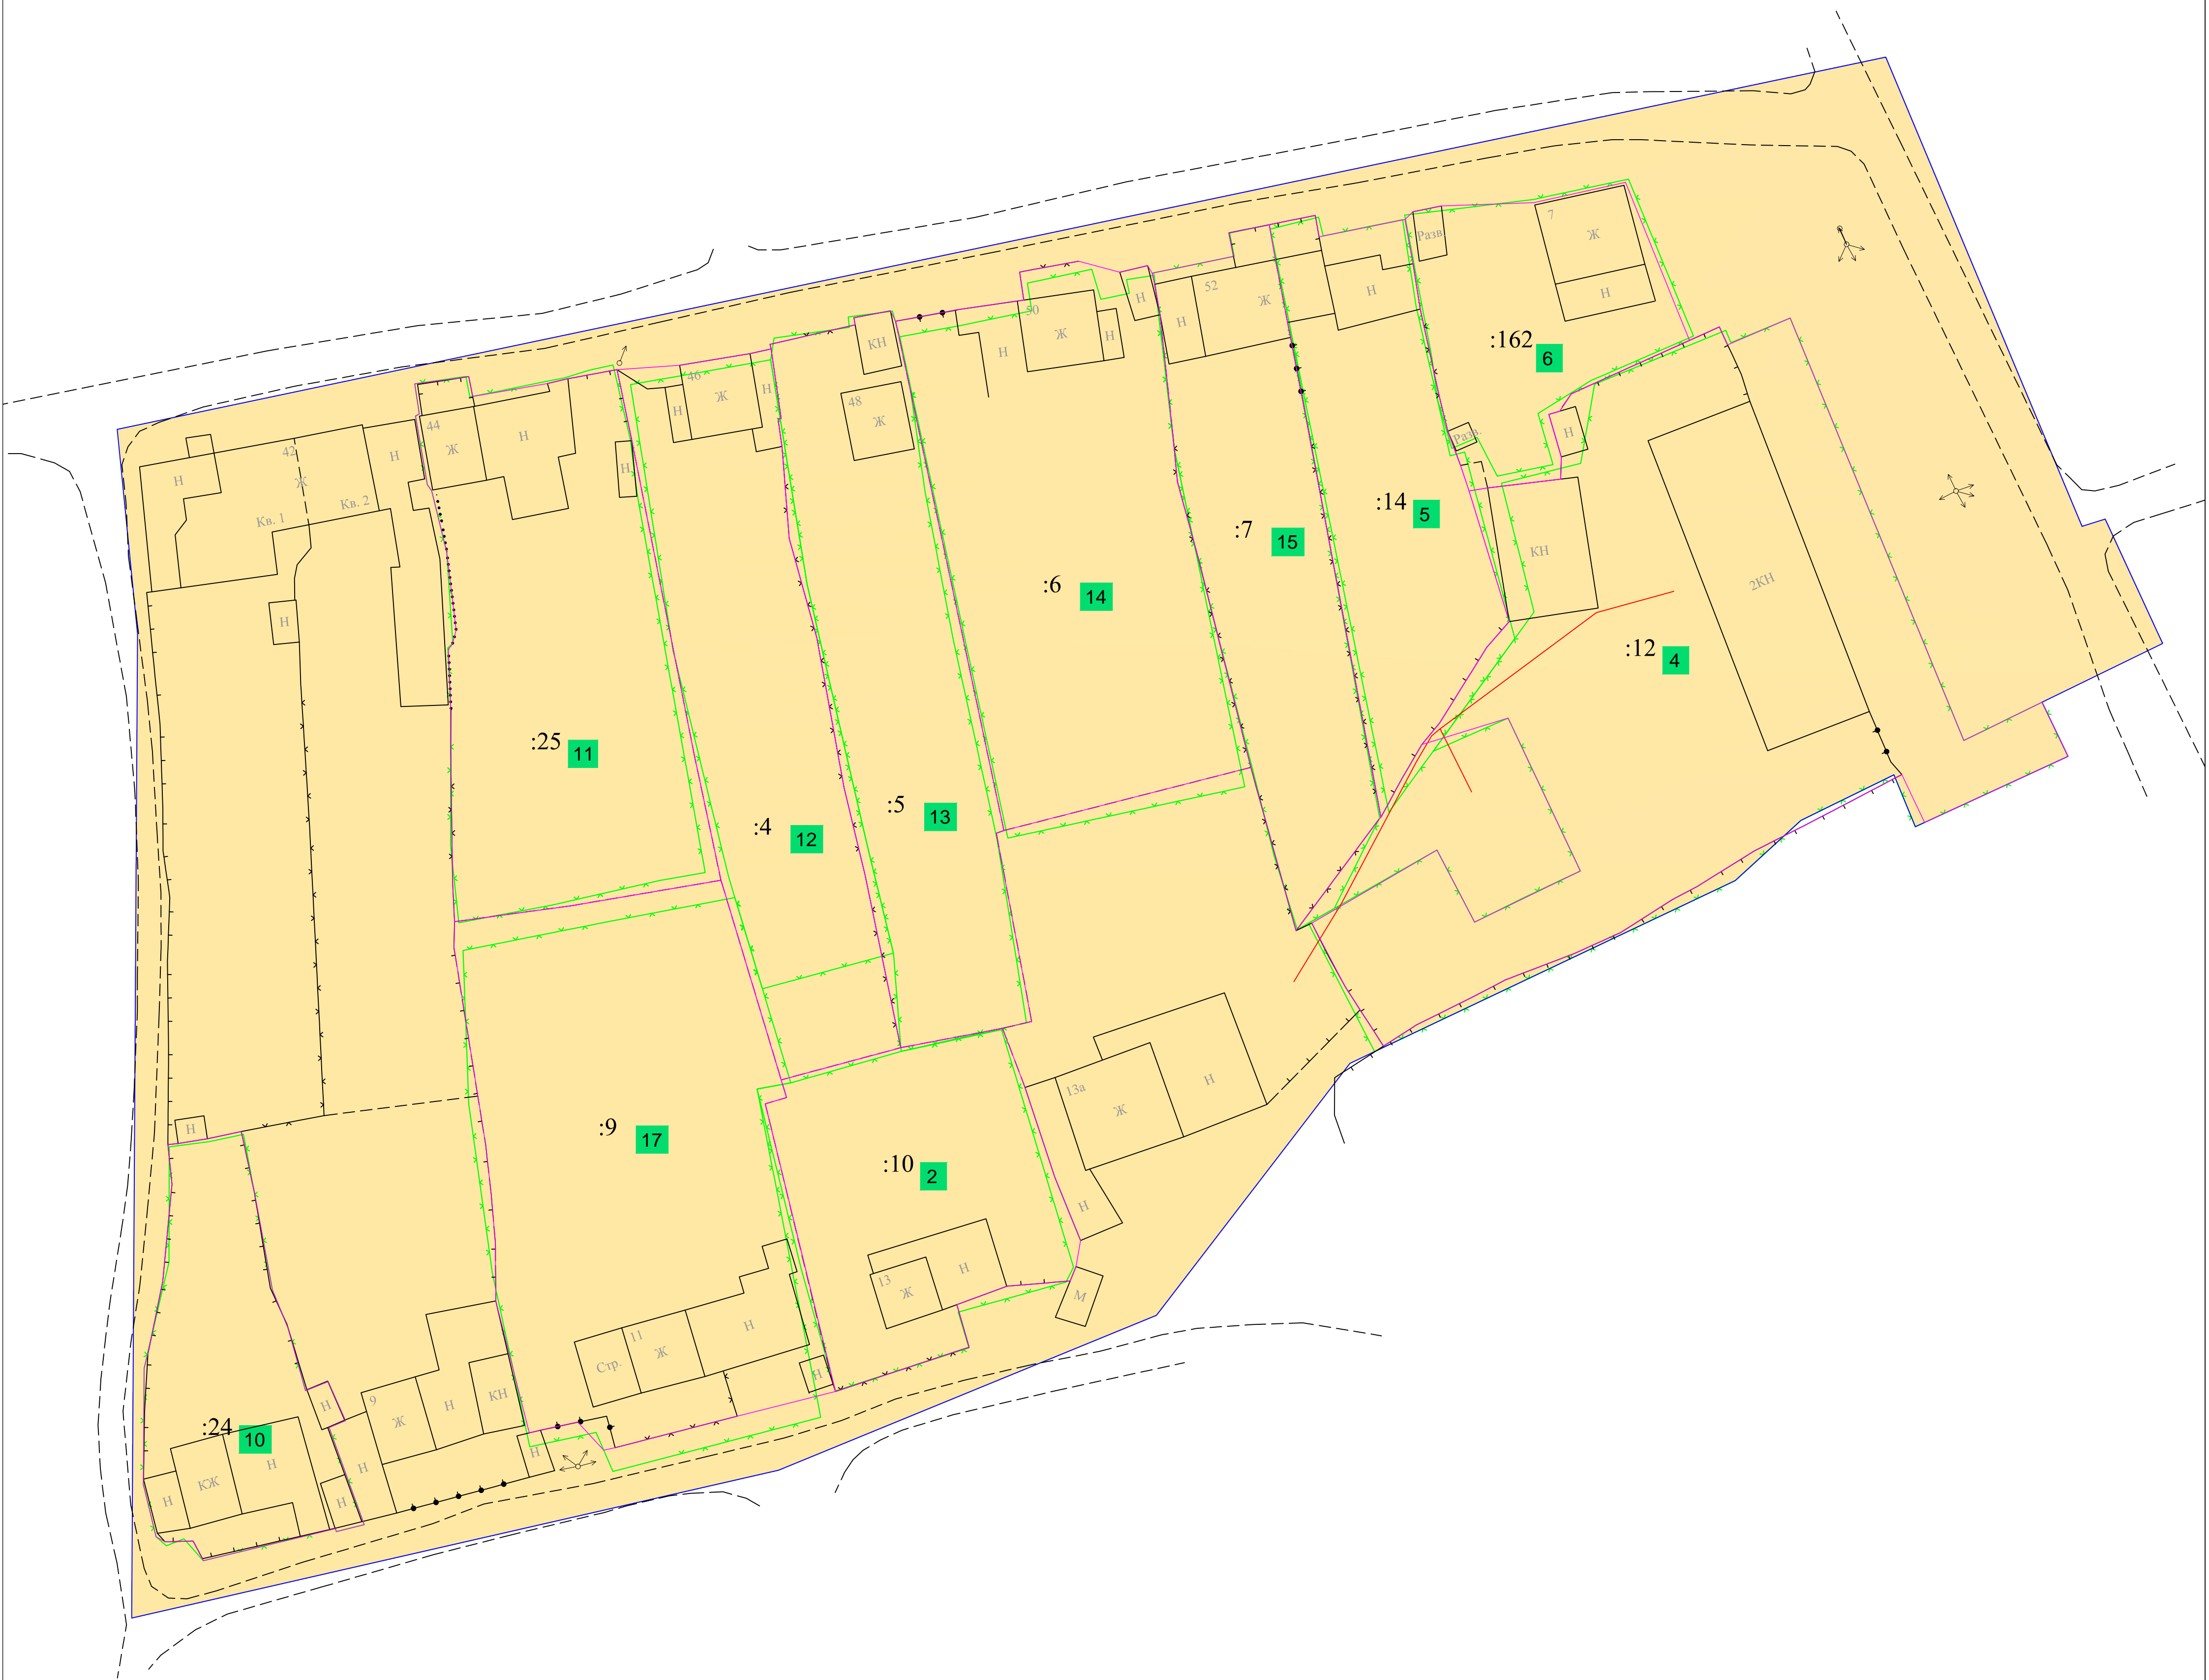


1:1200

Условные обозначения

	- граница проектирования		- номер земельного участка в экспликации изменяемых земельных участков
	- граница кадастрового квартала		- существующие здания и сооружения
	- граница земельных участков, учтенные в ЕГРН		- ограждения деревянные
	- объекты капитального строительства, сведения о которых внесены в ЕГРН		- ограждения сетка рабица
	- изменяемые границы земельных участков		- ограждения металлические
	- границы земельных участков, подлежащие уточнению в связи с исправлением реестровых ошибок		Инженерная инфраструктура
	- красные линии проектируемые		- линии электропередач
	- линии отступа от красных линий		Границы территориальных зон
	- кадастровый номер земельного участка		- Зона застройки индивидуальными жилыми домами и малоэтажными жилыми домами блокированной застройки (Ж-1)

ПРОЕКТ МЕЖЕВАНИЯ ТЕРРИТОРИИ
кадастрового квартала 59:35:0010236
расположенного по адресу: Пермский край, Суксунский м.о, п. Суксун
ЧЕРТЕЖ ОБРАЗУЕМЫХ ЗЕМЕЛЬНЫХ УЧАСТКОВ (Этап 2)

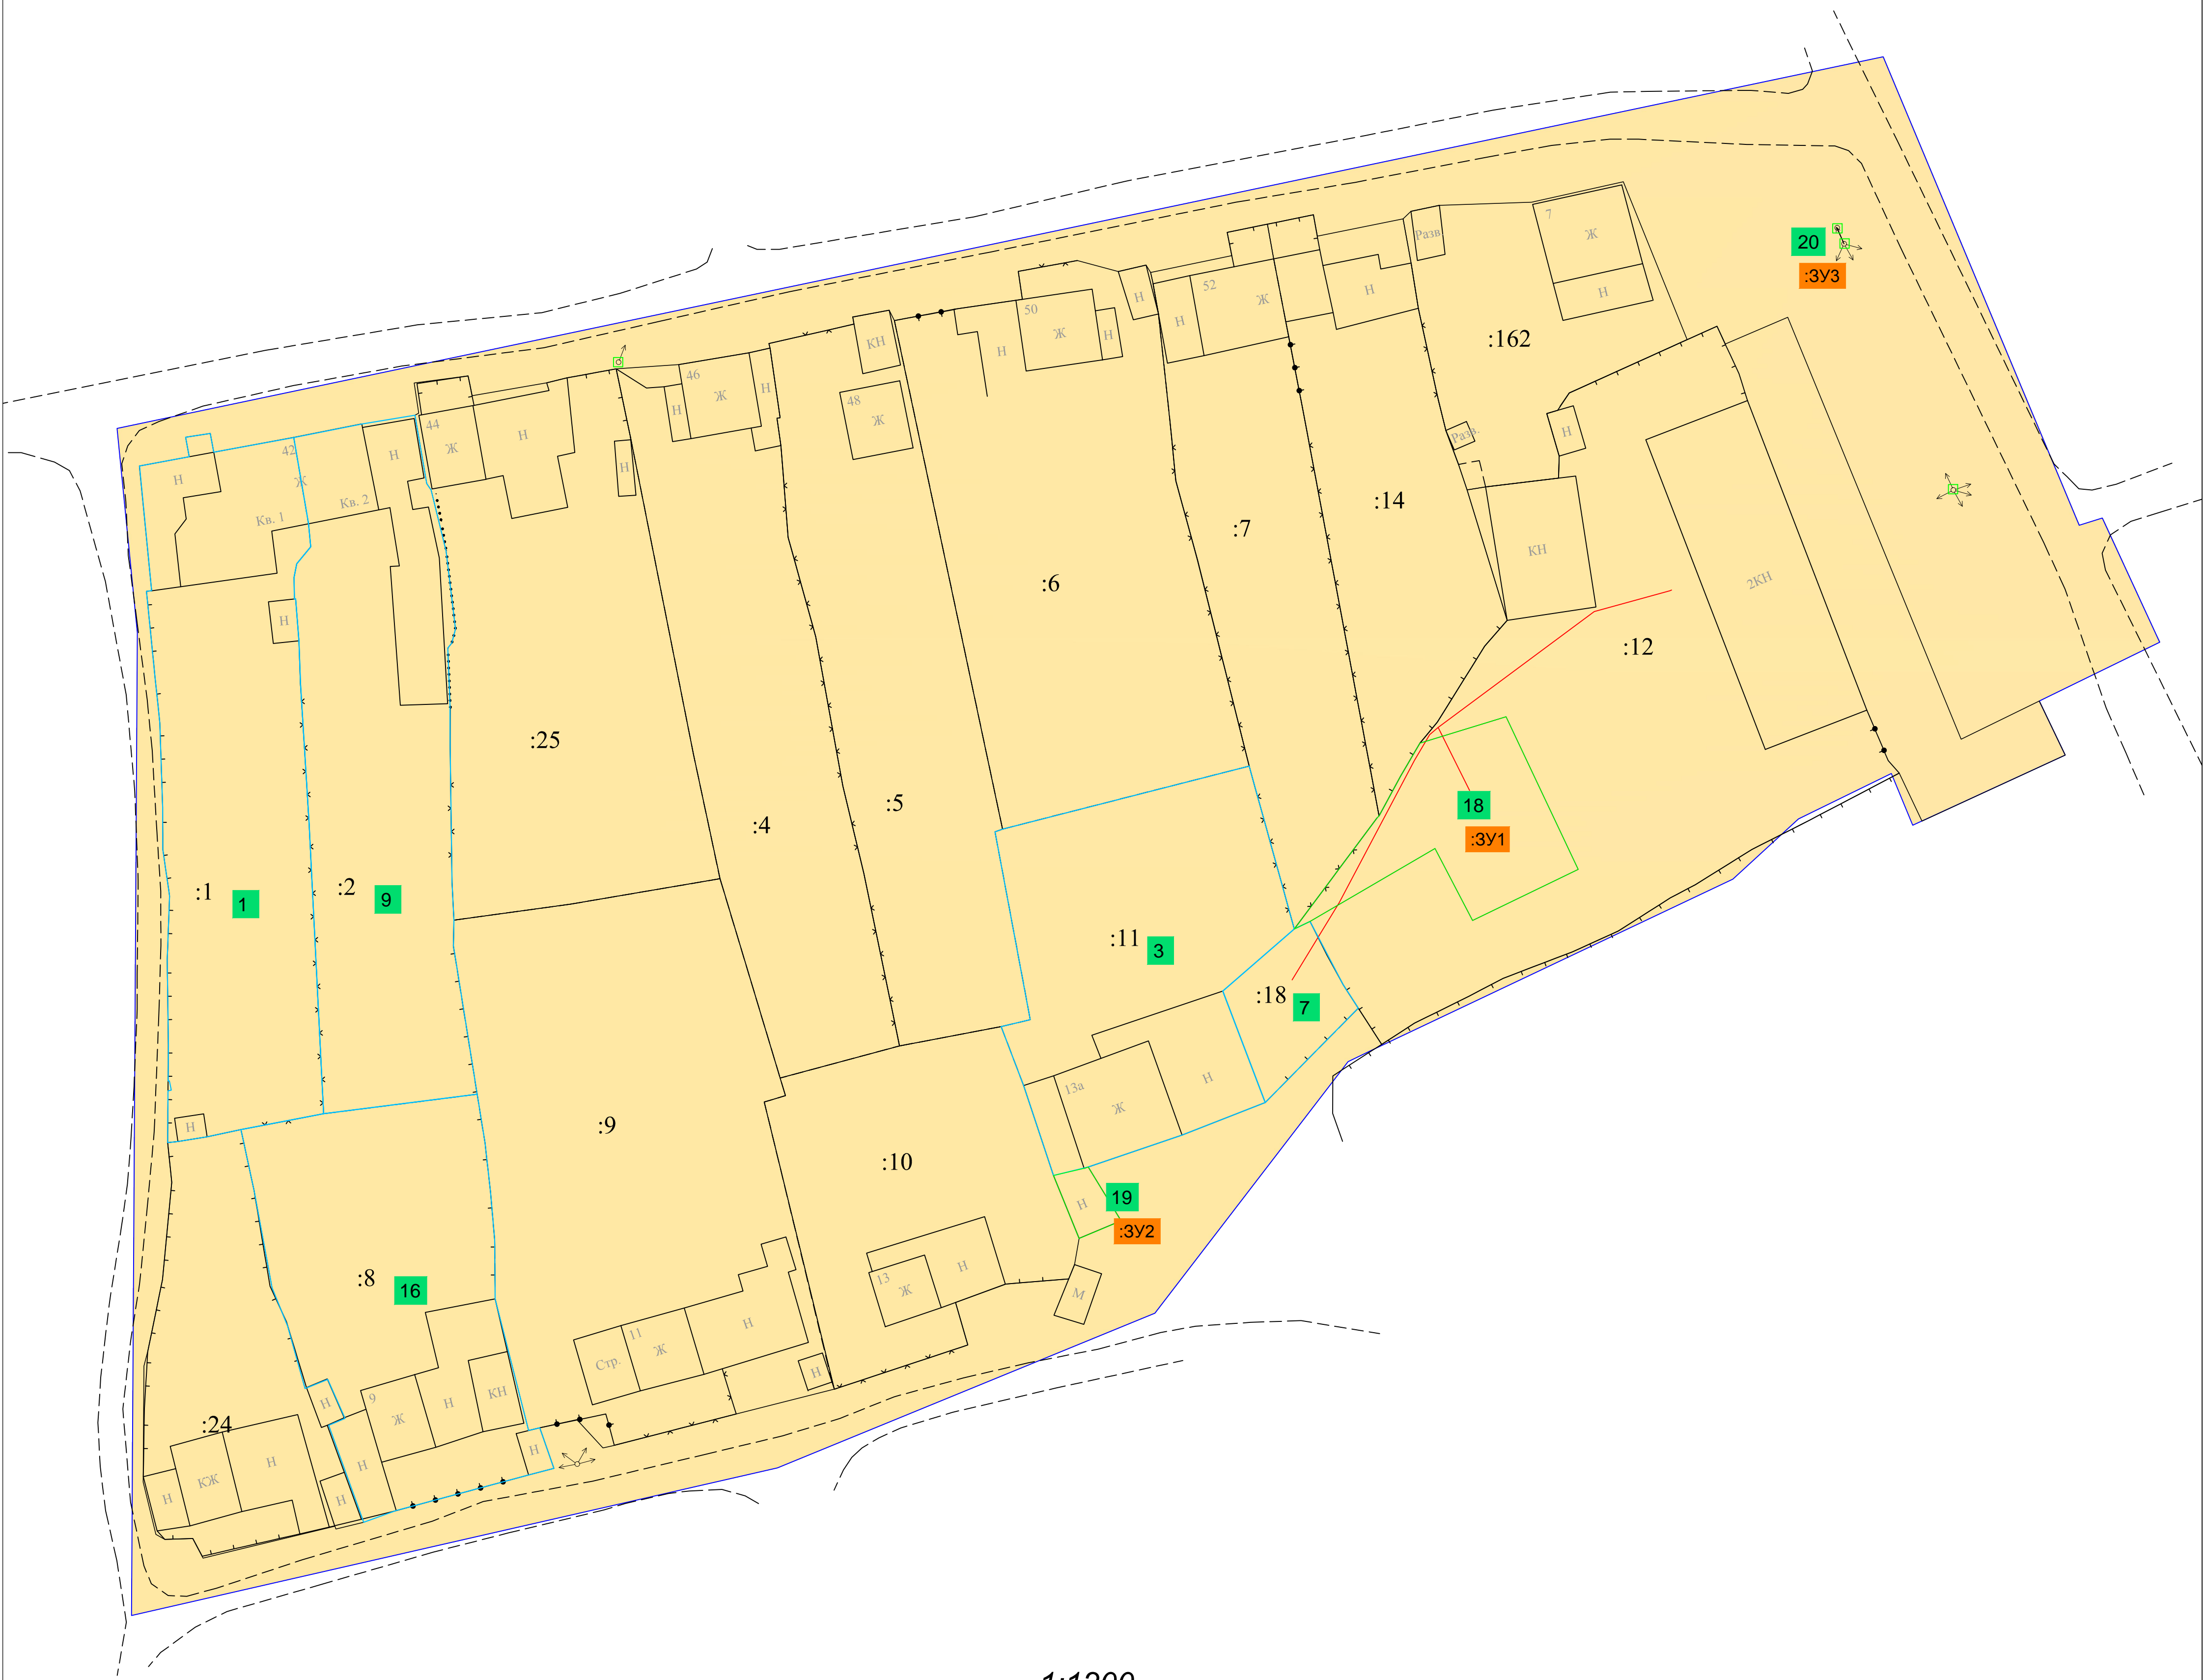

1:1200

Условные обозначения

	- граница проектирования		- номер земельного участка в экспликации изменяемых земельных участков
	- граница кадастрового квартала		- условный номер уточняемого земельного участка
	- граница земельных участков, учтенные в ЕГРН		- условный номер образуемого земельного участка
	- объекты капитального строительства, сведения о которых внесены в ЕГРН		- номер земельного участка предлагаемого к перераспределению
	- границы уточняемых земельных участков		- существующие здания и сооружения
	- границы образуемых земельных участков		- ограждения деревянные
	- красные линии проектируемые		- ограждения сетка рабица
	- линии отступа от красных линий		- ограждения металлические
	- кадастровый номер земельного участка	Инженерная инфраструктура	
	- границы земельных участков предлагаемые к перераспределению		- линии электропередач
Инженерная инфраструктура		Границы территориальных зон	
	- линии электропередач		- Зона застройки индивидуальными жилыми домами и малоэтажными жилыми домами блокированной застройки (Ж-1)